


Kyrkan framifrån

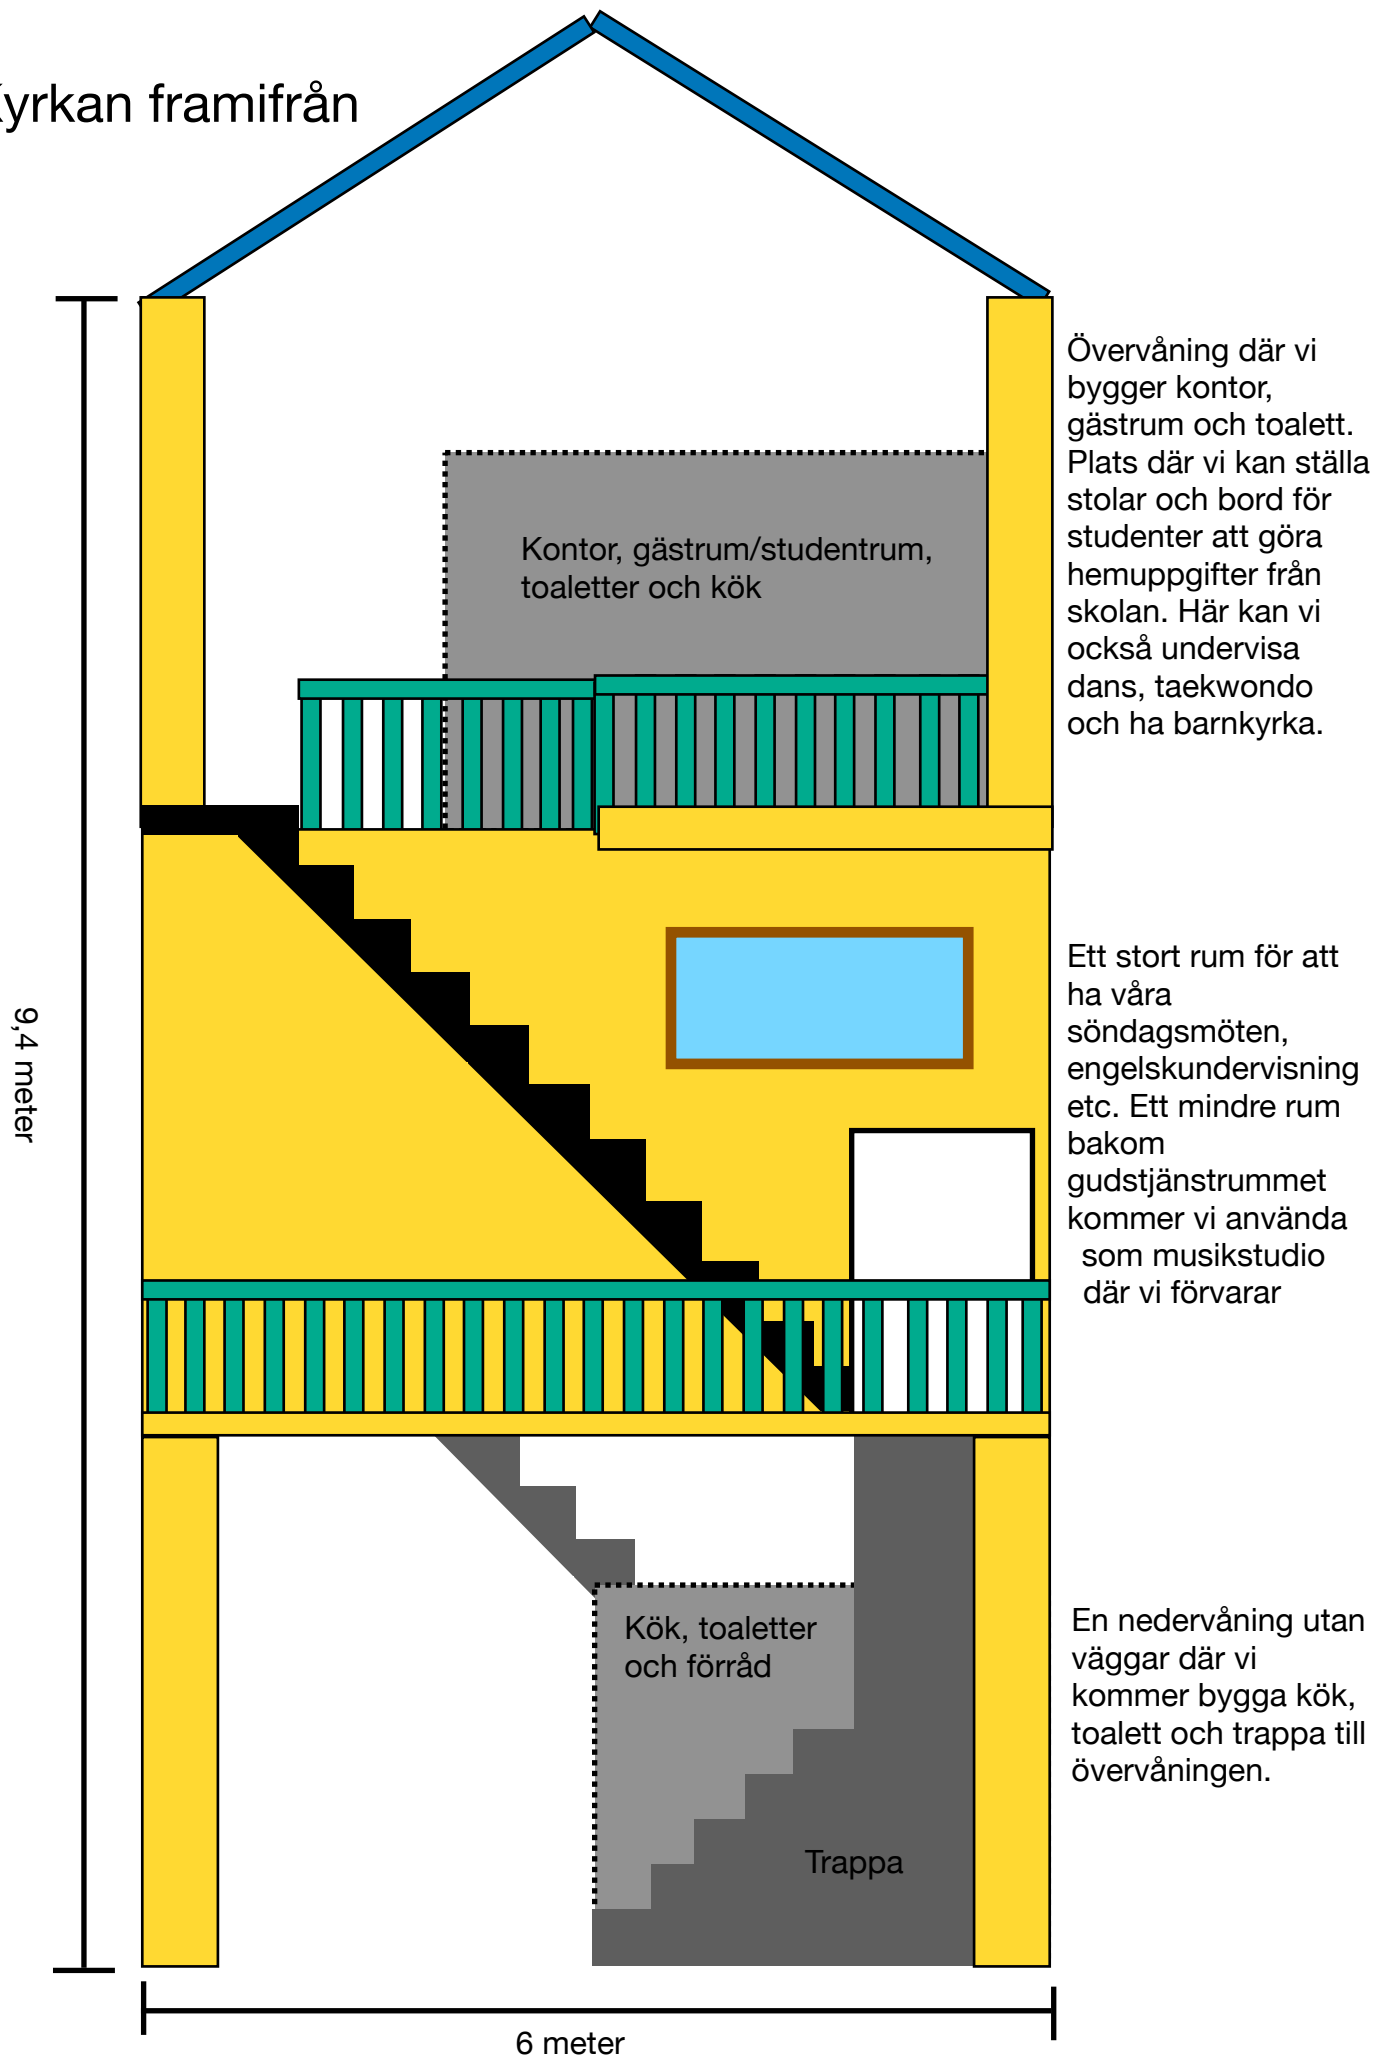

Kyrkan från sidan

Plåttak

Kontor

Gästrum

Gästrum

Toalett
& kök

Övervåning där vi bygger kontor, gästrum och toalett. Plats där vi kan ställa stolar och bord för studenter att göra hemuppgifter från skolan. Här kan vi också undervisa dans, taekwondo och ha barnkyrka.

Ett stort rum för att ha våra söndagsmöten, engelskundervisning etc.

Ett mindre rum bakom gudstjänstrummet kommer vi använda som musikstudio där vi förvarar instrument.

En nedervåning utan väggar där vi kommer bygga kök, toalett, förråd och trappa till övervåningen.

Kök


Toalett

Toalett


Förråd

19,4 meter

Våning 1

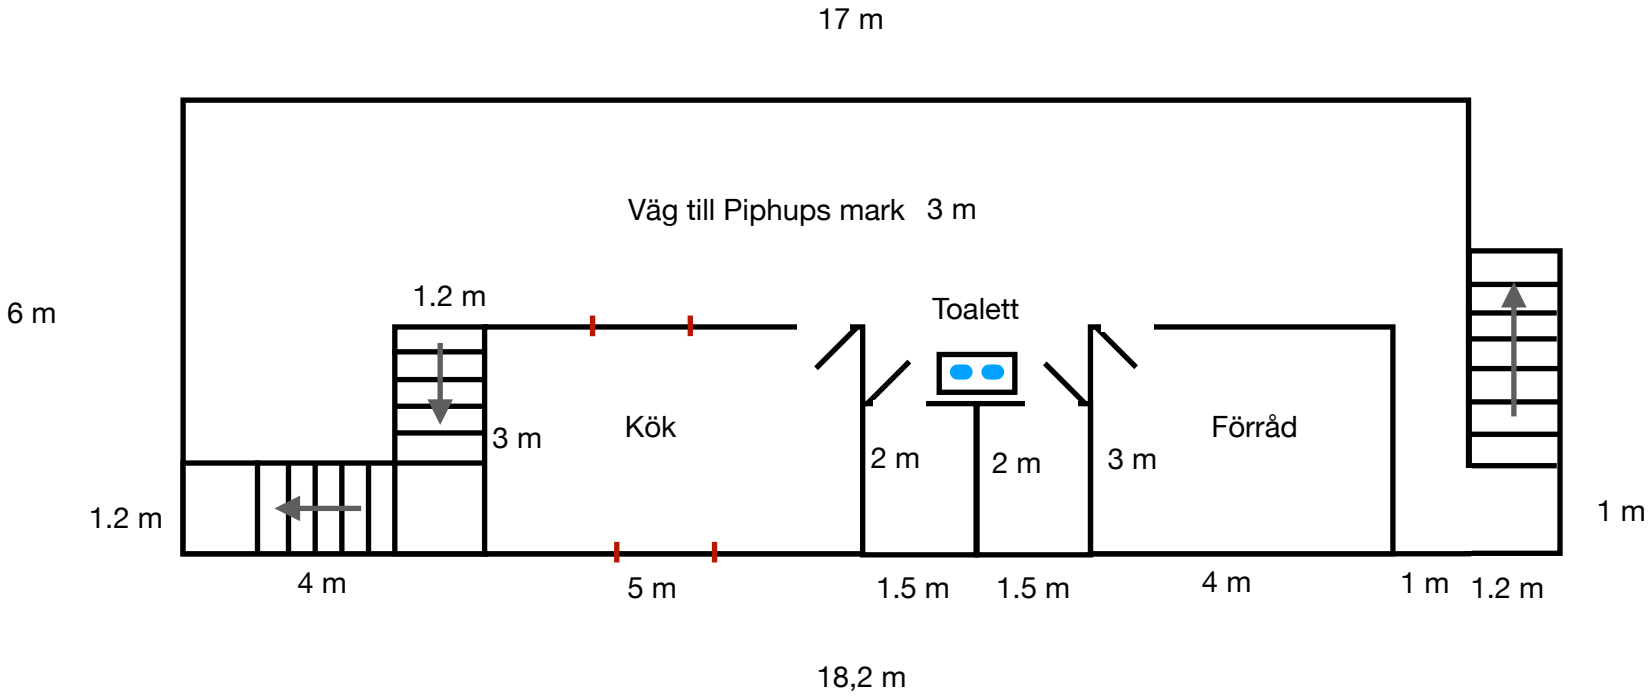

Våning 2

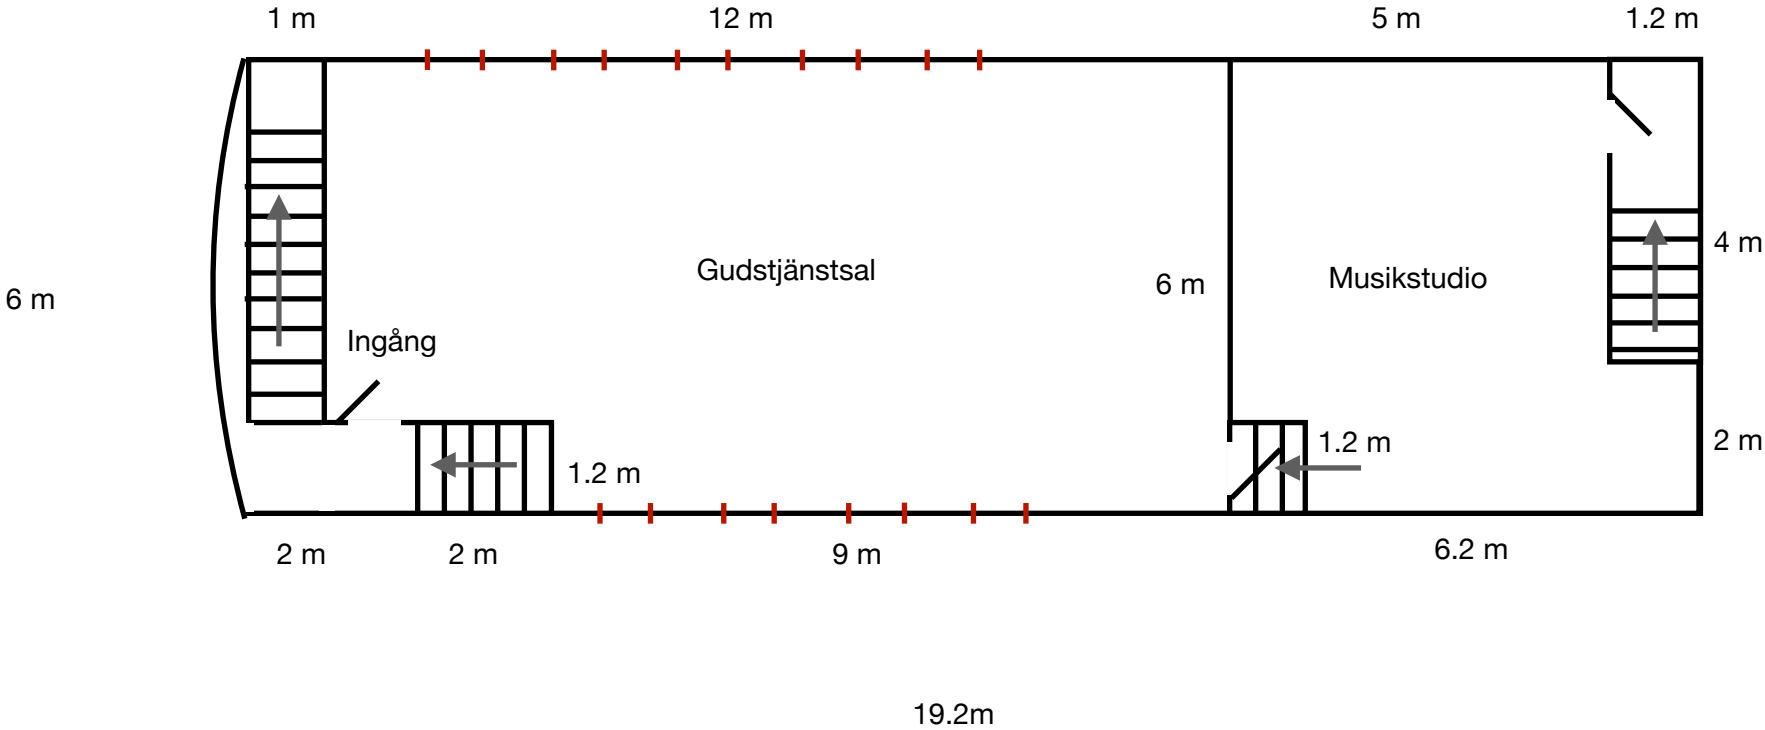

Våning 3

19.2 m

